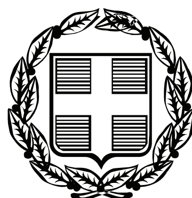


ΕΦΗΜΕΡΙΣ ΤΗΣ ΚΥΒΕΡΝΗΣΕΩΣ

ΤΗΣ ΕΛΛΗΝΙΚΗΣ ΔΗΜΟΚΡΑΤΙΑΣ

ΤΕΥΧΟΣ ΤΕΤΑΡΤΟ **Αρ. Φύλλου 297**

10 Ιουνίου 2010

ΠΕΡΙΕΧΟΜΕΝΑ

ΑΠΟΦΑΣΕΙΣ

ΑΠΟΦΑΣΕΙΣ

Αριθμ. 955 (1)

Επικύρωση οριογραμμών τμήματος ρέματος εντός των ορίων οικισμού Κόκκινος Πύργος του Δήμου Τυμπακίου Ν. Ηρακλείου

Ο ΓΕΝΙΚΟΣ ΓΡΑΜΜΑΤΕΑΣ ΠΕΡΙΦΕΡΕΙΑΣ ΚΡΗΤΗΣ

Έχοντας υπόψη:

1) Το Ν.3200/1955 περί Διοικητικής Αποκέντρωσης όπως τροποποιήθηκε και συμπληρώθηκε μεταγενέστερα.

2) Τις διατάξεις του Π.Δ 39/1983 περί μεταβιβάσεως αρμοδιοτήτων του Υπουργού Δημ. Έργων στις Περιφερειακές Υπηρεσίες.

3) Το Νόμο υπ' αριθμ. 2503/1997 περί Διοίκησης, οργάνωσης στελέχωσης της Περιφέρειας κλπ

4) Το νόμο 2853/16-7-1922 περί υδραυλικών εν γένει έργων και αστυνομεύσεων των δημόσιων υδάτων όπως αυτές τροποποιήθηκαν με τις αντίστοιχες του ΝΔ/τος 10/29-12-1923 και κωδικοποιήθηκαν από τις διατάξεις του Π.Δ/τος 18/21-3-1924 (ΦΕΚ 61Α).

5) Τις διατάξεις του άρθρου 90 του Κώδικα Νομοθεσίας για την Κυβέρνηση και τα Κυβερνητικά Όργανα, όπως κωδικοποιήθηκε με το άρθρο πρώτο του Π.Δ. 63/2005 (ΦΕΚ 98/Α).

6) Τις διατάξεις του άρθρου 10 του Ν. 3044/2002 για την άσκηση αρμοδιοτήτων του Πολεοδομικού Σχεδιασμού.

7) Τις διατάξεις του άρθρου 5 του Ν. 3010/2002 (Α 91) εναρμόνιση του Ν. 1650/1986 με τις υπ' αριθμ. 97/11 Ε.Ε και 96/61 Ε.Ε. οδηγίες και ειδικότερα τις διατάξεις του άρθρου 5 αυτού (διαδικασία οριοθέτησης και ρύθμισης θεμάτων για τα υδατορέματα και άλλες διατάξεις).

8) Τις διατάξεις του Ν. 1337/83 περί επεκτάσεως των πολεοδομικών σχεδίων κ.λπ. και του άρθρου 6 του ισχύοντος κτιριοδομικού κανονισμού που αφορά την δόμηση κοντά σε ρέματα.

9) Την υπ' αρ. 3046//304/3-2-1989 απόφαση του Αν. Υπουργού Περιβάλλοντος, Χωροταξίας και Δημοσίων Έργων (Κτιριοδομικός Κανονισμός και ειδικότερα τις διατάξεις του άρθρου 6 αυτού, σχετικά με τη δόμηση κοντά στα ρέματα) όπως ισχύει σήμερα.

11) Την υπ' αριθμ. 33/1998 εγκύκλιο του ΥΠΕΧΩΔΕ «Αστυνόμευση ρεμάτων και συντήτρηση αντιπλ/κών έργων».

12) Τις διατάξεις του άρθρου 66 του Ν. 1622/1986 (περί Τοπικής Αυτοδιοίκησης, Περιφερειακής Ανάπτυξης και Δημοκρατικού Προγραμματισμού) όπως αντικαταστάθηκε με τις διατάξεις της παρ. 5 του άρθρου 33 του Ν. 1832/1989.

13) Την αρ 102/2010 απόφαση του Δημοτικού Συμβουλίου του Δήμου Τυμπακίου, με την οποία εγκρίνεται η οριοθέτηση του παραπάνω ρέματος.

14) Τον γενόμενο καθορισμό οριογραμμών τμήματος ρέματος εντός των ορίων οικισμού Κόκκινος Πύργος του Δήμου Τυμπακίου Ν. Ηρακλείου, ο οποίος έγινε από την Δ/νση Τεχνικών Υπηρεσιών της Νομαρχιακής Αυτοδιοίκησης Ηρακλείου, μετά από τον έλεγχο και την θεώρηση των τοπογραφικών διαγραμμάτων, της τεχνικής έκθεσης και των συνοδευουσών αυτών υδρολογικών, υδραυλικών και περιβαλλοντικών μελετών που συνέταξε η Τοπογράφος Μηχανικός Μοσχογιαννάκη Ελένη, για τον καθορισμό των προτεινομένων οριογραμμών και ύστερα από την προαναφερόμενη γνωμοδότηση του Δημοτικού Συμβουλίου του Δήμου Τυμπακίου Νομού Ηρακλείου, αποφασίζουμε:

Επικυρώνουμε τις οριογραμμές τμήματος ρέματος εντός των ορίων οικισμού Κόκκινος Πύργος του Δήμου Τυμπακίου όπως φαίνονται στα από τον Μάρτιο 2010 τοπογραφικό διάγραμμα που συνέταξε η Τοπογράφος Μηχανικός Μοσχογιαννάκη Ελένη, που συντάχθηκαν σύμφωνα με την υδραυλική μελέτη της ιδίας, όπως αυτά ελήφθησαν και θεωρήθηκαν από την Δ.Τ.Υ. Νομαρχιακής Αυτοδιοίκησης Ηρακλείου.

Οι οριογραμμές αυτές του παραπάνω ρέματος υλοποιούνται από τις πολυγωνικές γραμμές που ορίζουν τα σημεία: P1,P2,...,P6,P7 και P8,P9,....,P13,P14.


Τα παραπάνω σημεία είναι αποτυπωμένα στα προαναφερόμενα τοπογραφικά διαγράμματα και περιέχονται σε αυτά με τις συντεταγμένες τους (σύστημα συντεταγμένων είναι το ΕΓΣΑ 87).


Η απόφαση αυτή να δημοσιευθεί στην Εφημερίδα της Κυβερνήσεως.

Ηράκλειο, 25 Μαΐου 2010

Ο Γενικός Γραμματέας Περιφέρειας

ΑΘΑΝΑΣΙΟΣ ΚΑΡΟΥΝΤΖΟΣ

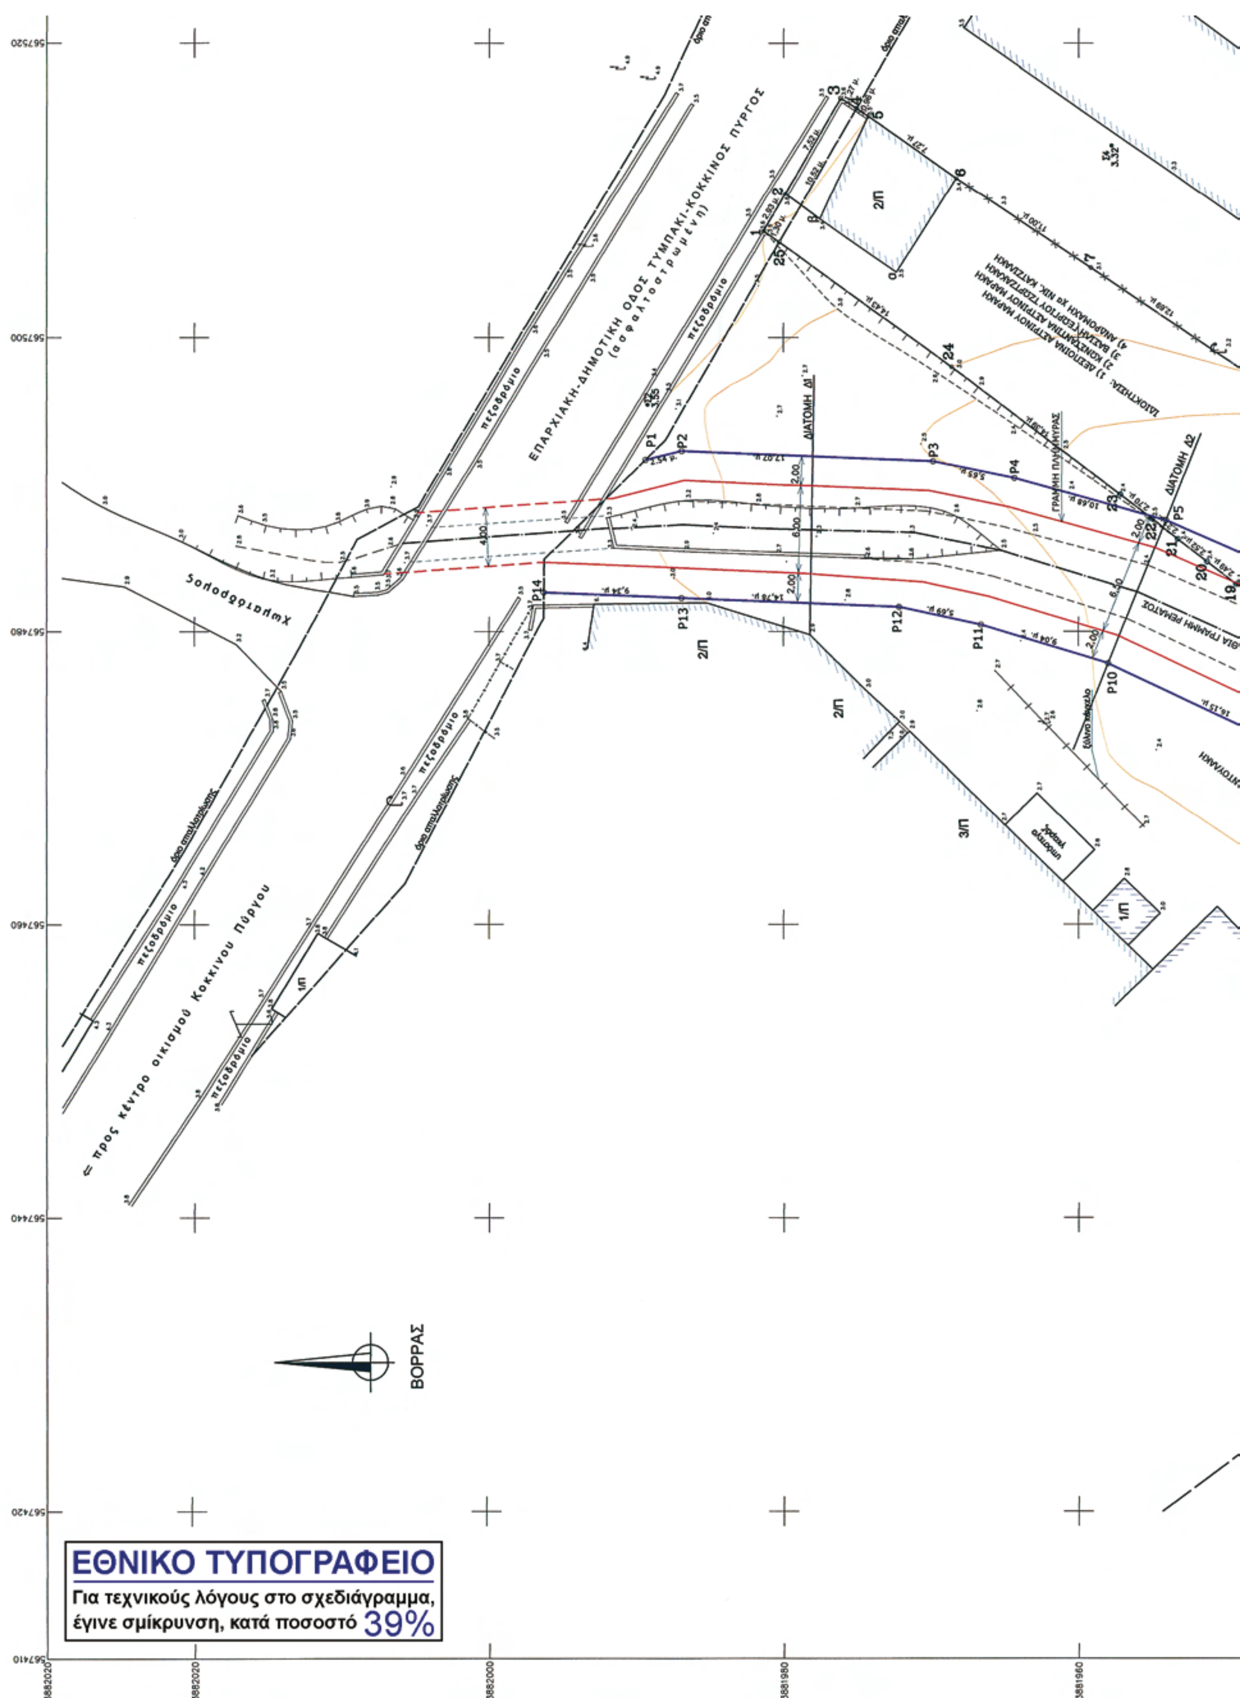
ΕΠΑΡΧΙΑΚΗ-ΔΗΜΟΤΙΚΗ ΟΔΟΣ ΤΥΜΠΑΚΙ-ΚΟΚΚΙΝΟΣ ΠΥΡΓΟΣ
(ασφαλτοστρωμένη)
πεζοδρόμιο
Χωματόδρομος
⇐ προς κέντρο οικισμού Κοκκινού Πύργου
ΔΙΑΤΟΜΗ Δ1
ΔΙΑΤΟΜΗ Δ2
ΓΡΑΜΜΗ ΠΛΗΜΜΥΡΑΣ
2/Π
3/Π
1/Π
ΒΟΡΡΑΣ
ΕΘΝΙΚΟ ΤΥΠΟΓΡΑΦΕΙΟ
Για τεχνικούς λόγους στο σχεδιάγραμμα,
έγινε σμίκρυνση, κατά ποσοστό 39%

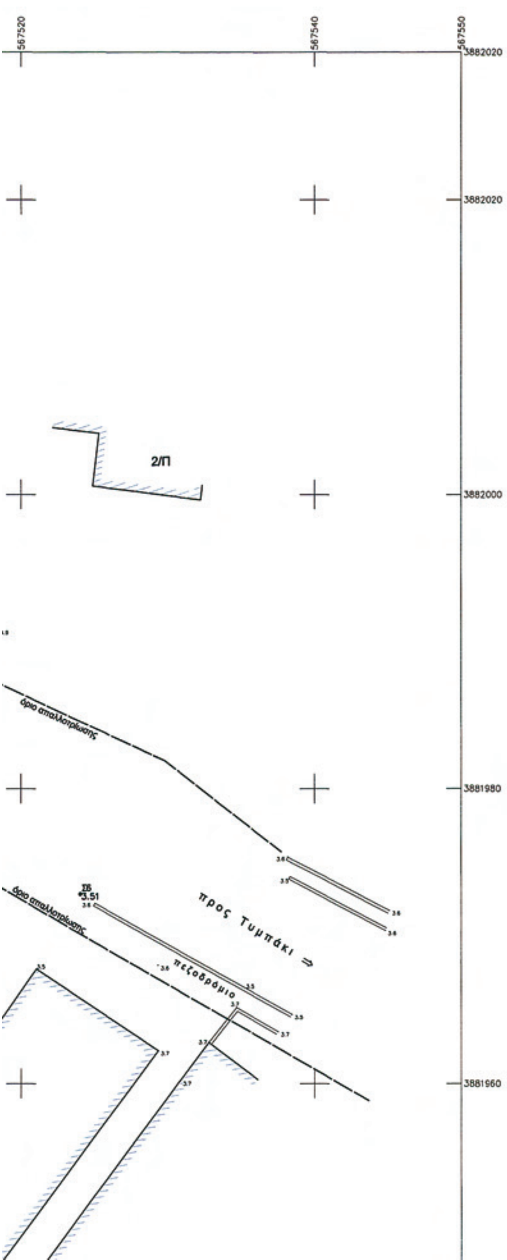

ΥΠΟΜΝΗΜΑ

1. ΧΑΡΑΚΤΗΡΙΣΤΙΚΑ ΣΗΜΕΙΑ ΟΡΙΟΘΕΤΗΣΗΣ ΤΟΥ ΡΕΜΑΤΟΣ

α/α	Συντεταγμένες κορυφών X	Συντεταγμένες κορυφών Ψ	Μήκη πλευρών
P1	567491.69	3881989.39	2.54
P2	567492,29	3881986,93	17,07
P3	567491,59	3881969,87	5,65
P4	567490,45	3881964,33	10,68
P5	567487,57	3881954,05	17,51
P6	567480,52	3881938,02	26,83
P7(14)	567467,89	3881914,35	13,80
P8	567460,26	3881925,86	20,51
P9	567470,91	3881943,38	16,15
P10	567477,83	3881957,97	9,04
P11	567480,46	3881966,62	5,69
P12	567481,67	3881972,18	14,78
P13	567482,28	3881986,94	9,37
P14	567482.67	3881996,27	

Το σύστημα των ορθογώνιων συντεταγμένων είναι εξαρτημένο από το κρατικό τριγωνομετρικό δίκτυο αναφοράς ΕΓΣΑ '87

2. ΣΥΜΒΟΛΙΣΜΟΙ

- Βαθιά γραμμή ρέματος
- Γραμμή πλημμύρας
- Οριογραμμή ρέματος
- Γραμμή αιγιαλού και παραλίας
- Όριο απαλλοτρίωσης
- Ισοϋψείς
- Ξύλινο κάγκελο
- Συρματόπλεγμα
- Πάσσαλος

3. ΟΡΟΙ ΔΟΜΗΣΗΣ

(Π.Δ.24-4-1985/ΦΕΚ181Δ' & Τ.Π. 4115/29-4-1986 Αποφ. Νομ. Ηρακλείου)

Ελάχιστα όρια:
Συνεκτικό τμήμα: 800 τ.μ. Επέκταση: 1500 τ.μ.
Μέγ. ποσοστό κάλυψης: 70%
Συντελεστής δόμησης: τα πρώτα 100 τ.μ. σ.δ.=1.8
τα επόμενα 100 τ.μ. σ.δ.=0.8
τα επόμενα 100 τ.μ. σ.δ.=0.6
τα άνω των 300 τ.μ. σ.δ.=0.4
μεγιστη επιτρ. δόμηση 400 τ.μ.
Μέγιστο ύψος κτιρίου: 7.5 μ.

4. ΕΜΒΑΔΟΜΕΤΡΗΣΕΙΣ

4α. ΕΜΒΑΔΟΜΕΤΡΗΣΗ ΑΡΧΙΚΗΣ ΙΔΙΟΚΤΗΣΙΑΣ ΜΑΡΑΚΗ-ΤΖΩΡΤΖΑΚΑΚΗ- ΚΑΤΖΙΛΑΚΗ
(1-2-3-4-5-6-7-8-9-10-11-12-13-14-15-16-17-18-19-20-21-22-23-24-25-1)



ΑΠΟΣΠΑΣΜΑ ΧΑΡΤΗ ΟΡΙΩΝ ΟΙΚΙΣΜΟΥ ΚΟΚΚΙΝΟΥ ΠΥΡΓΟΥ - ΚΛΙΜΑΚΑ 1:5000 (φύλλο χάρτη Γ.Υ.Σ. 9545.1)

ΔΗΜΟΤΙΚΗ ΟΔΟΣ μέσου πλάτους 8,5 μ. (ασφαλτοστρωμένη)

ΟΡΙΟΓΡΑΜΜΗ ΡΕΜΑΤΟΣ

ΔΙΑΤΟΜΗ Δ3

ΔΙΑΤΟΜΗ Δ4

ΖΩΝΗ ΠΡΟΣΤΑΣΙΑΣ

ΖΩΝΗ ΠΡΟΣΤΑΣΙΑΣ

ΟΡΙΟΓΡΑΜΜΗ ΡΕΜΑΤΟΣ

ΠΑΡΑΛΙΑΚΗ ΟΔΟΣ μέσου πλάτους 8,0 μ. (ασφαλτοστρωμένη)

πεζοδρόμιο

ΠΑΡΑΛΙΑΚΗ ΟΔΟΣ μέσου πλάτους 8,0 μ. (ασφαλτοστρωμένη)

πεζοδρόμιο

γραμμή αιγιαλού

γραμμή παραλίας

Θ Α Λ Α Σ Σ Α

567520 567500 567480 567460 567440 567420 567410

3881940 3881920 3881900 3881880 3881870

2/Π

3881940 3881920 3881900 3881880 3881880

567520 567540 567550

4α. ΕΜΒΑΔΟΜΕΤΡΗΣΗ ΑΡΧΙΚΗΣ ΙΔΙΟΚΤΗΣΙΑΣ ΜΑΡΑΚΗ-ΤΖΩΡΤΖΑΚΑΚΗ- ΚΑΤΖΙΛΑΚΗ
(1-2-3-4-5-6-7-8-9-10-11-12-13-14-15-16-17-18-19-20-21-22-23-24-25-1)

α/α	Συντεταγμένες κορυφών X	Συντεταγμένες κορυφών Ψ	Μήκη πλευρών
1	567507,26	3881981,33	2,93
2	567509,79	3881979,86	7,52
3	567516,30	3881976,09	1,27
4	567515,60	3881975,02	0,96
5	567515,08	3881974,22	7,27
6	567510,85	3881968,30	11,00
7	567504,74	3881959,15	12,69
8	567497,62	3881948,64	7,53
9	567493,12	3881942,61	9,88
10	567487,40	3881934,54	10,06
11	567481,54	3881926,37	4,96
12	567478,66	3881922,33	18,52
13	567467,81	3881907,33	7,03
14	567467,89	3881914,35	10,01
15	567462,36	3881922,70	5,20
16	567465,59	3881926,77	14,34
17	567474,51	3881938,00	12,04
18	567481,90	3881947,51	2,23
19	567483,22	3881949,31	2,49
20	567484,75	3881951,27	2,52
21	567486,29	3881953,26	2,21
22	567487,68	3881954,99	2,70
23	567489,32	3881957,14	14,39
24	567497,99	3881968,61	14,43
25	567506,49	3881980,27	1,30
1	567507,26	3881981,33	

ΕΜΒΑΔΟΝ ΑΡΧΙΚΗΣ ΙΔΙΟΚΤΗΣΙΑΣ (1-2-3-.....-24-25-1) =921,61τ.μ.

4β. ΕΜΒΑΔΟΜΕΤΡΗΣΗ ΑΠΑΛΛΟΤΡΙΟΥΜΕΝΟΥ ΤΜΗΜΑΤΟΣ (1-2-3-4-25-1)

α/α	Συντεταγμένες κορυφών X	Συντεταγμένες κορυφών Ψ	Μήκη πλευρών
1	567507,26	3881981,33	2,93
2	567509,79	3881979,86	7,52
3	567516,30	3881976,09	1,27
4	567515,60	3881975,02	10,52
25	567506,49	3881980,27	

ΕΜΒΑΔΟΝ ΑΠΑΛΛΟΤΡΙΟΥΜΕΝΟΥ ΤΜΗΜΑΤΟΣ (1-2-3-4-25-25-1) =13,44 τ.μ.

4γ. ΕΜΒΑΔΟΝ ΑΠΟΜΕΝΟΥΣΑΣ ΙΔΙΟΚΤΗΣΙΑΣ = 921,61-13,44 = 908.17 τ.μ.

5. ΕΜΒΑΔΟΝ ΚΤΙΣΜΑΤΟΣ

α/α	Συντεταγμένες κορυφών X	Συντεταγμένες κορυφών Ψ
α	567504,44	3881972,35
β	567508,09	3881977,53
5	567515,08	3881974,22
6	567510,85	3881968,30

Εμβαδόν κάτοψης διωρόφου κτίσματος (α-β-γ-δ)=51,65 τ.μ.

ΕΡΓΟΔΟΤΕΣ:
1. ΔΕΣΠΟΙΝΑ ΑΣΤΡΙΝΟΥ ΜΑΡΑΚΗ
2. ΚΩΝΣΤΑΝΤΙΝΑ ΑΣΤΡΙΝΟΥ ΜΑΡΑΚΗ
3. ΒΑΣΙΛΗΣ ΓΕΩΡΓΙΟΥ ΤΖΩΡΤΖΑΚΑΚΗΣ
4. ΑΝΔΡΟΜΑΧΗ χα ΝΙΚ. ΚΑΤΖΙΚΑΛΑΚΗ το γένος ΚΩΝ. ΜΑΡΑΚΗ

ΘΕΣΗ:
ΕΝΤΟΣ ΟΡΙΩΝ ΟΙΚΙΣΜΟΥ ΚΟΚΚΙΝΟΥ ΠΥΡΓΟΥ
ΔΗΜΟΣ ΤΥΜΠΑΚΙΟΥ

ΜΗΧΑΝΙΚΟΣ:
ΜΟΣΧΟΓΙΑΝΝΑΚΗ ΕΛΕΝΗ
Αγρον. Τοπογράφος & Πολιτικός Μηχ/κός
Περδικάρη 2Α - ΗΡΑΚΛΕΙΟ
τηλ.: 2810 228966 email: emos39@otenet.gr

ΜΕΛΕΤΗ:
ΟΡΙΟΘΕΤΗΣΗ ΡΕΜΑΤΟΣ
ΕΝΤΟΣ ΤΩΝ ΙΔΙΟΚΤΗΣΙΩΝ : Α. ΔΕΣΠΟΙΝΑΣ ΑΣΤΡΙΝΟΥ ΜΑΡΑΚΗ
ΚΩΝΣΤΑΝΤΙΝΑΣ ΑΣΤΡΙΝΟΥ ΜΑΡΑΚΗ
ΒΑΣΙΛΗ ΓΕΩΡΓΙΟΥ ΤΖΩΡΤΖΑΚΑΚΗΣ
ΑΝΔΡΟΜΑΧΗΣ χα ΝΙΚ. ΚΑΤΖΙΚΑΛΑΚΗ
το γένος ΚΩΝ. ΜΑΡΑΚΗ
Β. ΜΙΧΑΗΛ ΕΜΜ. ΚΩΝΣΤΑΝΤΟΥΛΑΚΗ
ΓΕΩΡΓΙΟΥ ΓΡΗΓΟΡΑΚΗ
ΑΝΤΩΝΙΟΥ ΓΚΕΡΕΔΑΚΗ

ΘΕΜΑ ΣΧΕΔΙΟΥ:
ΟΡΙΖΟΝΤΙΟΓΡΑΦΙΚΟ ΚΑΙ ΥΨΟΜΕΤΡΙΚΟ ΤΟΠΟΓΡΑΦΙΚΟ ΔΙΑΓΡΑΜΜΑ

ΚΛΙΜΑΚΑ: 1:200

ΑΡ. ΣΧΕΔΙΟΥ: ΣΧ.1

ΧΡΟΝΟΛΟΓΙΑ: 01–03–2010

υπογραφή

σφραγίδα

ΕΛΕΝΗ ΜΟΣΧΟΓΙΑΝΝΑΚΗ
ΠΟΛΙΤΙΚΟΣ & ΤΟΠΟΓΡΑΦΟΣ ΜΗΧ/ΚΟΣ Α.Π.Θ.
ΜΕΛΟΣ Τ.Ε.Ε. ΑΡΙΘΜΟΣ ΜΗΤΡΩΟΥ 22570
ΠΕΡΔΙΚΑΡΗ 2Α ΗΡΑΚΛΕΙΟ - ΤΗΛ. 228.966
ΑΦΜ 41299838 - Β' ΔΟΥ ΗΡΑΚΛΕΙΟΥ

Αριθ. 1501 (2)

Κήρυξη ως αναδασωτέας έκτασης εμβαδού 29,257 στρ. στη θέση « Βρωμόγουρνα» περιφέρειας Δ.Δ. Ξυλικών, Δήμου Αμφίκλειας του Νομού Φθιώτιδας

Η ΓΕΝΙΚΗ ΓΡΑΜΜΑΤΕΑΣ ΠΕΡΙΦΕΡΕΙΑΣ
ΣΤΕΡΕΑΣ ΕΛΛΑΔΑΣ

Έχοντας υπόψη:

1. Τις διατάξεις των άρθρων 24 παρ. 1 και 117 παρ. 3 του Συντάγματος.

2. Τις διατάξεις του Ν. 2503/97 «Διοίκηση, οργάνωση, στελέχωση της Περιφέρειας, ρύθμιση θεμάτων για την τοπική αυτοδιοίκηση και άλλες διατάξεις» (ΦΕΚ 107 Α΄).

3. Τις διατάξεις του Ν. 998/79 «Περί προστασίας των δασών και των δασικών εν γένει εκτάσεων της χώρας» (ΦΕΚ 289 Α΄) όπως τροποποιήθηκαν με τον Ν. 3208/03 (ΦΕΚ 303 Α΄), άρθρο 36 Ν. 3698/2008 (ΦΕΚ 189Α΄) και άρθρο 9 Ν. 3818/10 (ΦΕΚ 17 Α΄) και συγκεκριμένα:

α) του άρθρου 41 παρ. 1

β) του άρθρου 38 παρ. 1

4. Τις διαταγές του Υπουργείου Αγροτικής Ανάπτυξης και Τροφίμων:

α) 160417/1180/8-7-80

β) 182447/3049/24-9-80

5. Την υπ' αριθ. 2624/19-4-2010 πρόταση του Δασαρχείου Λαμίας από την οποία προκύπτει ότι η έκταση που αναφέρεται στο θέμα είχε κατά το χρόνο καταστροφής της, που έγινε από πυρκαγιά στις 05-01-2010, Δασικό χαρακτήρα κατά την έννοια του άρθρου 3 παρ. 3 του Ν. 998/79, όπως τροποποιήθηκε και ισχύει σήμερα, καλυπτόμενη από ποώδη βλάστηση (ασπάλαθος, αφάνες) και ένα άτομο ελάτης και ως εκ τούτου επιβάλλεται η κήρυξή της ως αναδασωτέας.

6. Την υπ' αριθ. 30761/1456/21-4-2010 αναφορά και σύμφωνη γνώμη της Δ/νσης Δασών Ν. Φθιώτιδας, αποφασίζουμε:

Κηρύσσουμε ως αναδασωτέα τη Δημόσια δασική έκταση εμβαδού 29,257 στρ. στη θέση «Βρωμόγουρνα» περιφέρειας Δ.Δ. Ξυλικών, Δήμου Αμφίκλειας του Νομού Φθιώτιδας, με σκοπό αφ'ενός μεν τη διατήρηση του δασικού της χαρακτήρα, ώστε να αποκλειστεί η διάθεσή της για άλλο προορισμό αφ'ετέρου δε την επαναδημιουργία της δασικής βλάστησης με φυσική αναγέννηση ή τεχνητή αναδάσωση. Προσδιορίζεται με τα στοιχεία: Α-Β-Γ-Δ-Ε-Ζ-Α όπως φαίνεται στο συνημμένο διάγραμμα, το οποίο αποτελεί αναπόσπαστο μέρος της αποφάσεως αυτής και έχει όρια:

Ανατολικά: Με δημόσια δασική έκταση

Δυτικά: Με δημόσια δασική έκταση.

Βόρεια: Με δημόσια δασική έκταση.

Νότια: Με δημόσια δασική έκταση.

Η απόφαση αυτή ισχύει από της κοινοποιήσεώς της αρμοδίως και προ της δημοσιεύσεώς της στην Εφημερίδα της Κυβερνήσεως (άρθρο 37 Ν. 3200/55).

Επιτρέπεται υποβολή κατ' αυτής αίτησης ακύρωσης στο Σ.τ.Ε. μέσα σε προθεσμία εξήντα (60) ημερών, που αρχίζει από την επομένη της δημοσίευσής της (άρθρο 46 Π.Δ. 18/89).


Από τις διατάξεις της απόφασης αυτής δεν προκαλείται δαπάνη σε βάρος του Κρατικού Προϋπολογισμού.

Η απόφαση αυτή να δημοσιευθεί στην Εφημερίδα της Κυβερνήσεως.

Λαμία, 25 Μαΐου 2010

Η Γενική Γραμματέας Περιφέρειας


ΑΙΚΑΤΕΡΙΝΗ ΔΙΑΜΑΝΤΟΠΟΥΛΟΥ

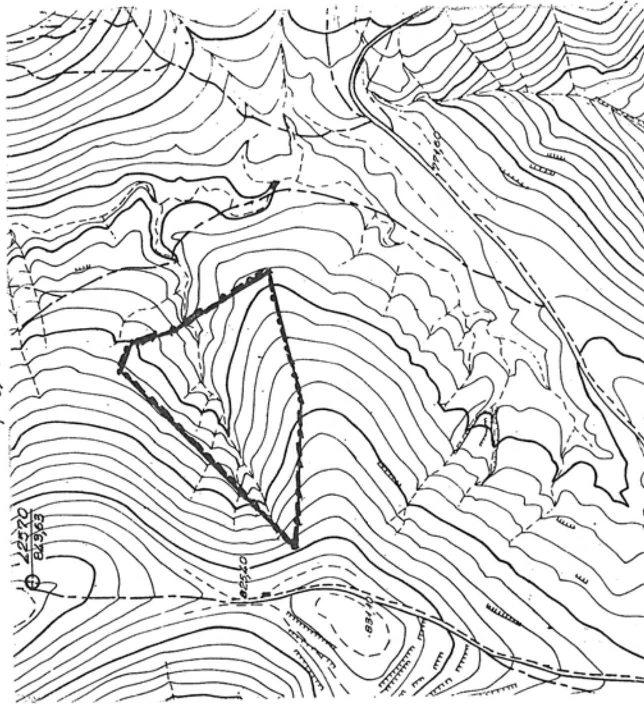

Τοπογραφικό Διάγραμμα

Ζυντεταγμένες κορυφών σε ΕΓΣΑ '87.

Α. 382053 - 4284647
Β. 382220 - 4284647
Γ. 382351 - 4284676
Δ. 382287 - 4284788
Ε. 382275 - 4284826
Ζ. 382246 - 4284838

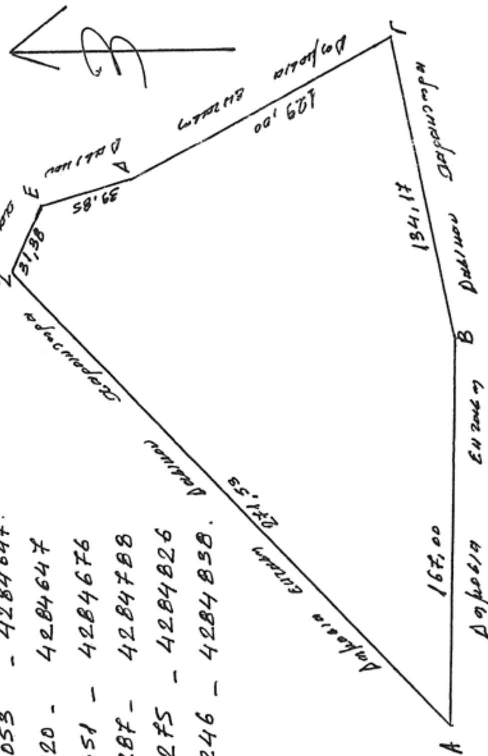

Ανήκει στην αριθ. 1501/2010 απόφαση της Γενικής Γραμματέα Π.Σ.Ε.
Ο Δ/ντής Δασών Π.Σ.Ε.
Ανδρέας Παπανδρέου

ΕΘΝΙΚΟ ΤΥΠΟΓΡΑΦΕΙΟ
Για τεχνικούς λόγους στο σχεδιάγραμμα, έγινε σμίκρυνση, κατά ποσοστό 61%



ΑΠΟ ΤΟ ΕΘΝΙΚΟ ΤΥΠΟΓΡΑΦΕΙΟ
ΚΑΠΟΔΙΣΤΡΙΟΥ 34 * ΑΘΗΝΑ 104 32 * ΤΗΛ. 210 52 79 000 * FAX 210 52 21 004
ΗΛΕΚΤΡΟΝΙΚΗ ΔΙΕΥΘΥΝΣΗ: http://www.et.gr – e-mail: webmaster.et@et.gr